


BURMISTRZ  
Miasta Kostrzyn nad Odrą  
ul. Graniczna 2

Załącznik mapowy nr 1 do pism – znak : GP.6831.32.2011

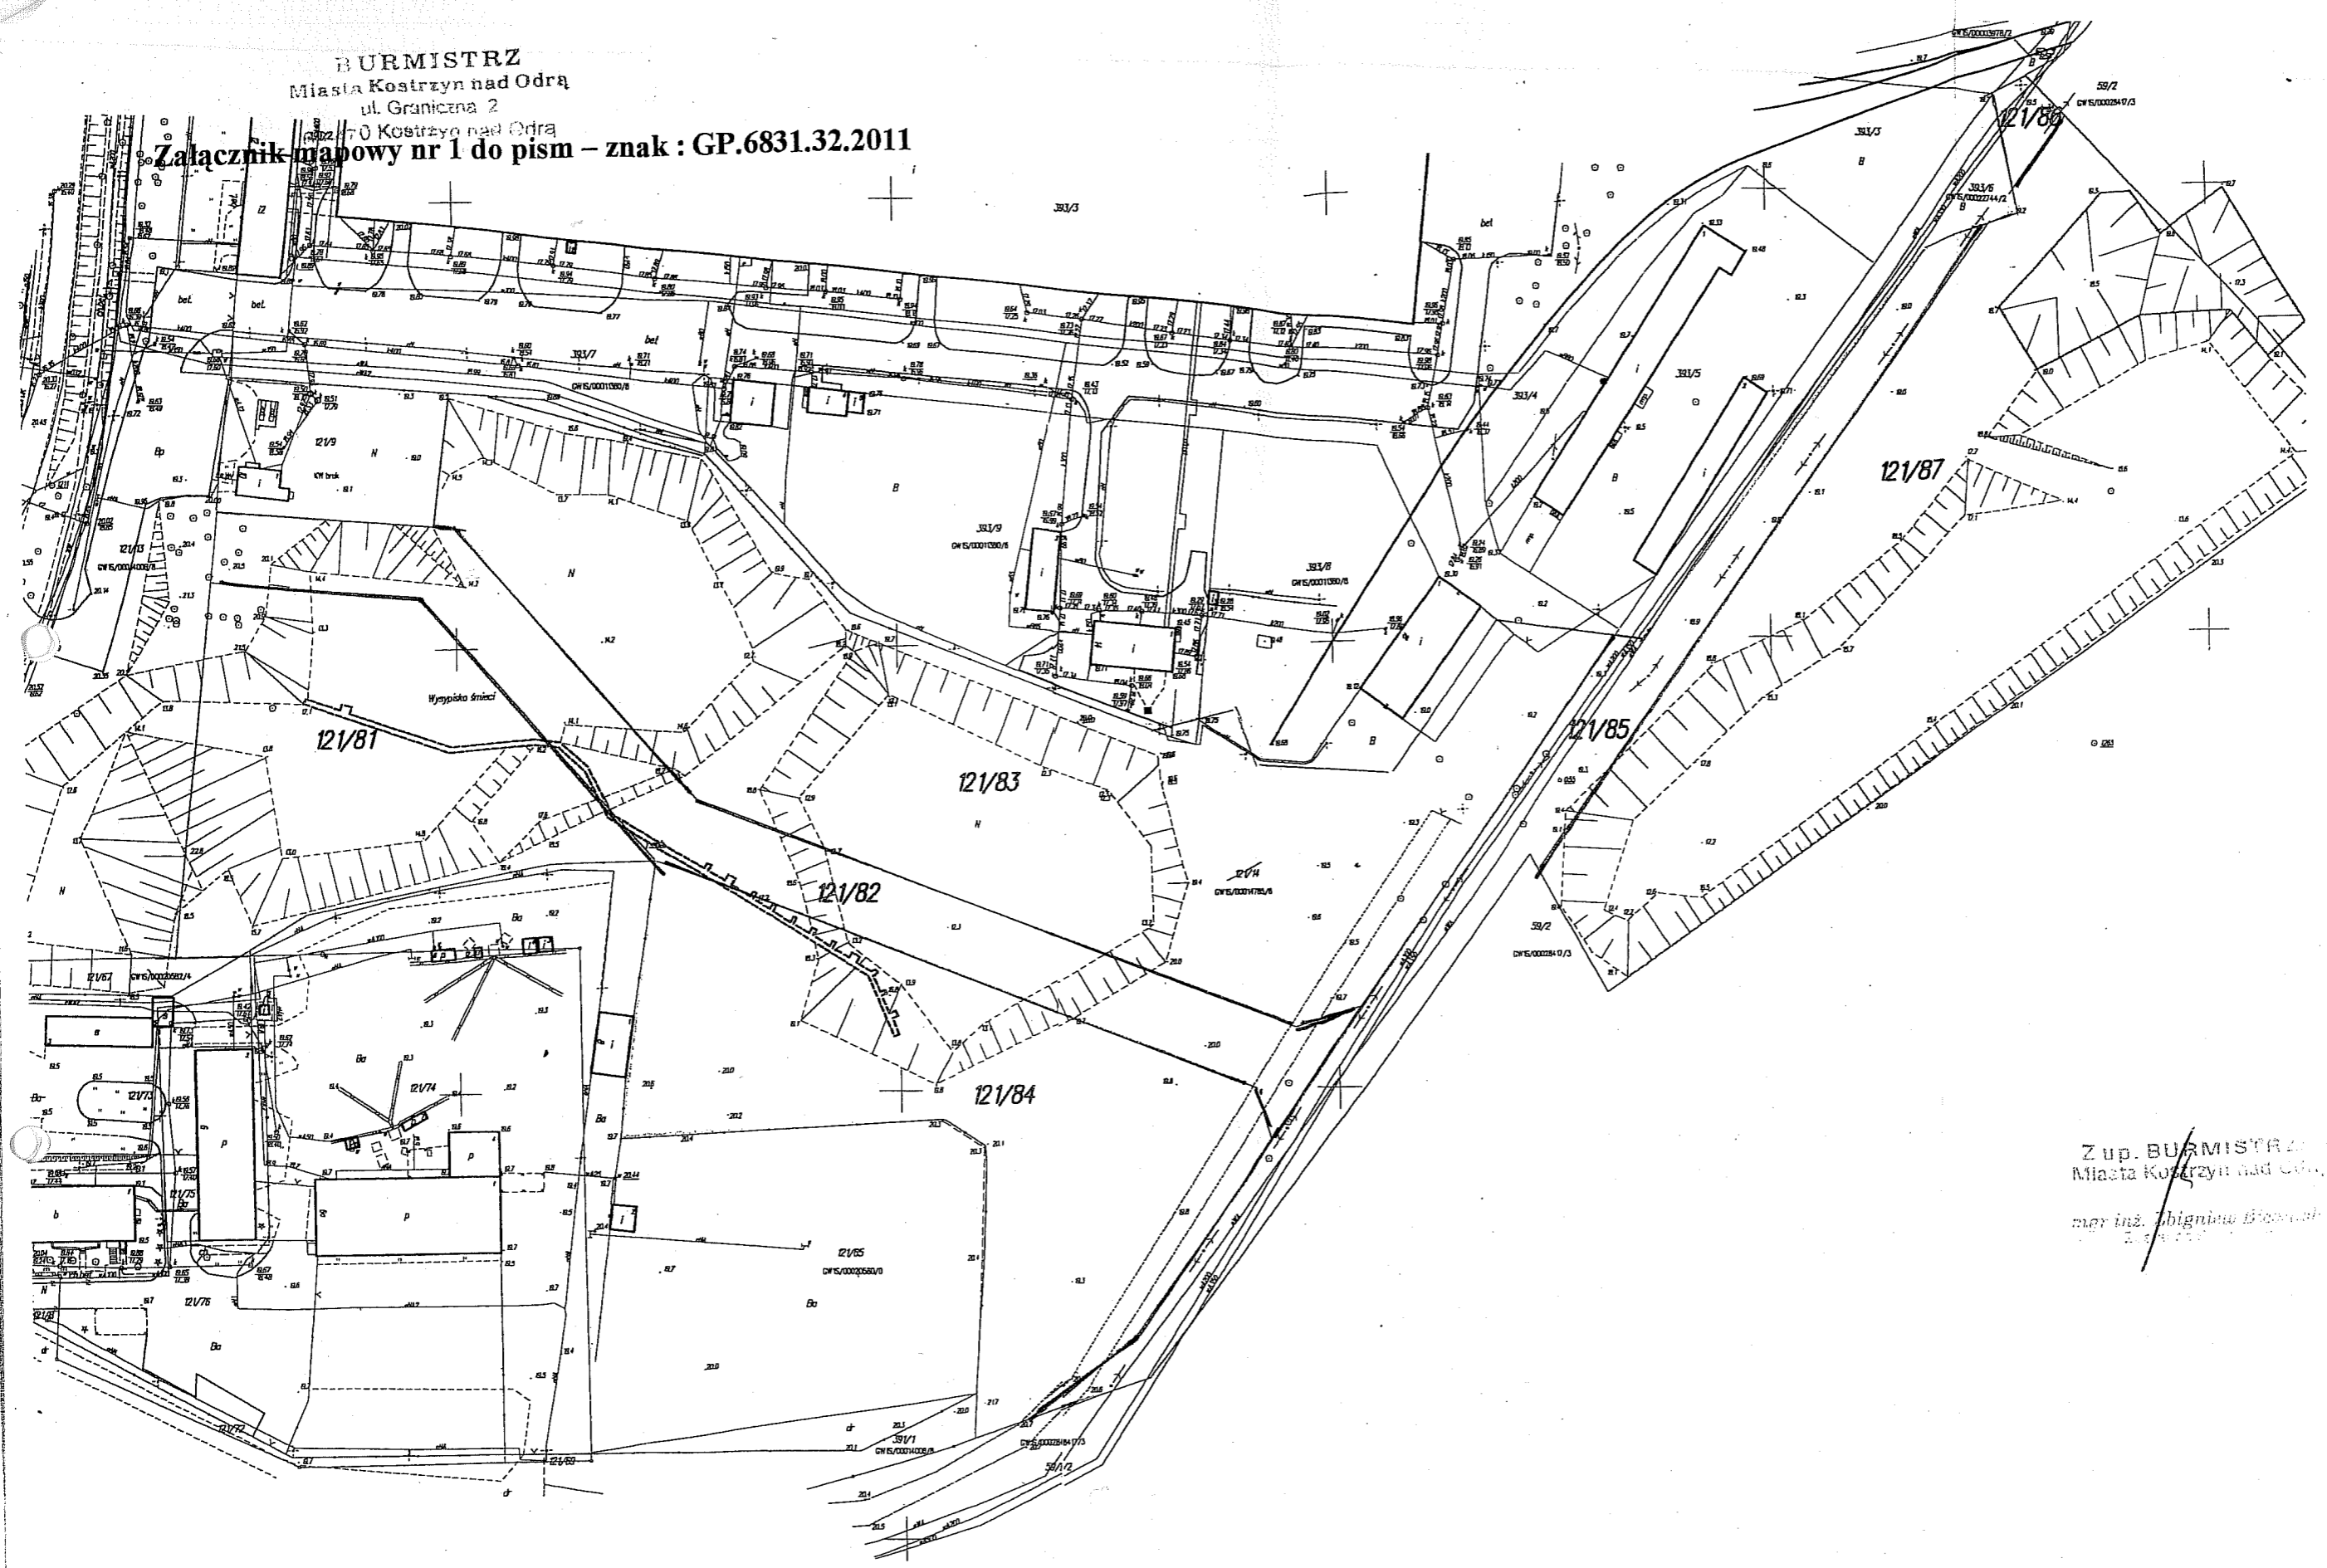

Z up. BURMISTRZA  
Miasta Kostrzyn nad Odrą  
mgr inż. ~~Michał Białas~~  
Z. S. 100